


IBO 2026 Halle B5

Unision – The World of Pop & Subculture

Änderungen vorbehalten!

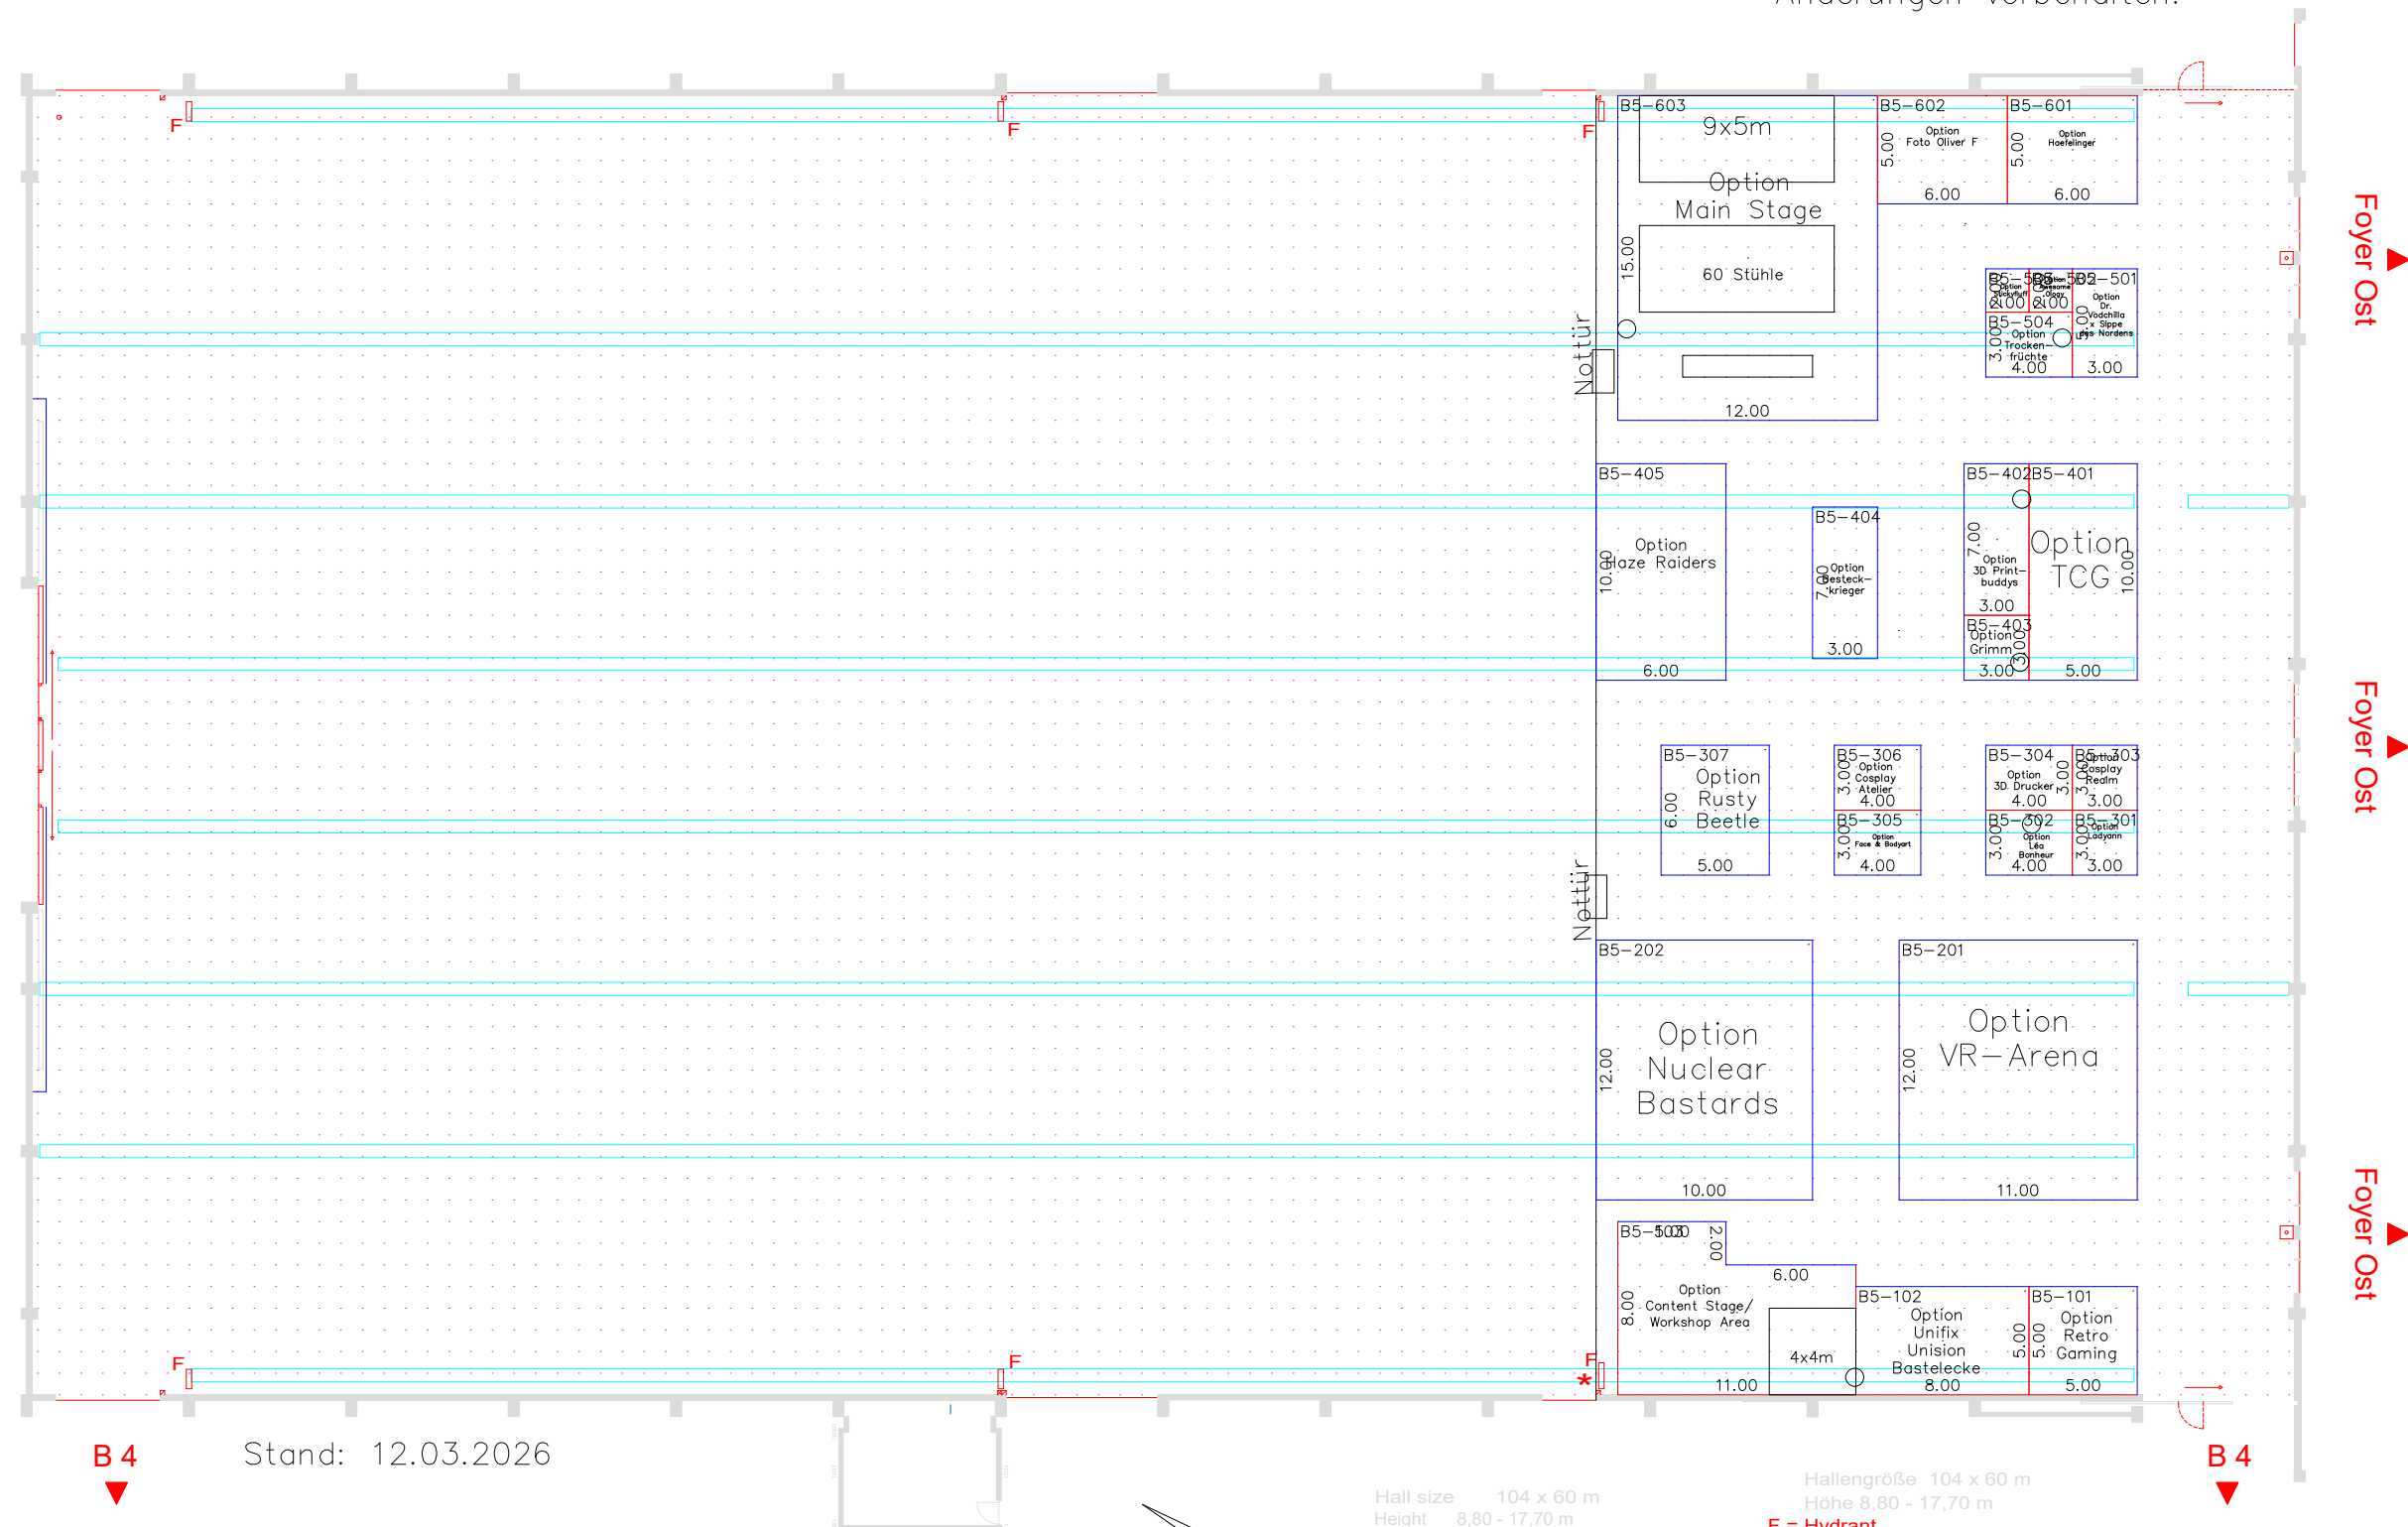

B 4

Stand: 12.03.2026

B 4

Foyer Ost

Foyer Ost

Foyer Ost

- Hall size 104 x 60 m
Height 8,80 - 17,70 m
- Hallengröße 104 x 60 m
Höhe 8,80 - 17,70 m
- F = Hydrant
* = 1m Abstand vom Hydrant
☐ = Brandmeldeanlage
☒ = Fire alarm system
☒ = Hall door opener
Grid 1 x 1 m
==== Supply duct
(Electricity, Water, Sewage, Phone, Compressed air)
- F = Hydrant
* = 1m Abstand vom Hydrant
☐ = Brandmeldeanlage
☒ = Schalter - Hallennotbeleuchtung
☒ = Hallentoröffner
Raster 1 x 1 m
==== Versorgungskanal
(Strom, Wasser, Abwasser, Telefon, Druckluft)
- - = Possible vertical suspension points

IBO 2026

Datum: 12.03.2026

Änderungen vorbehalten